


# PŮDORYS 3.NP

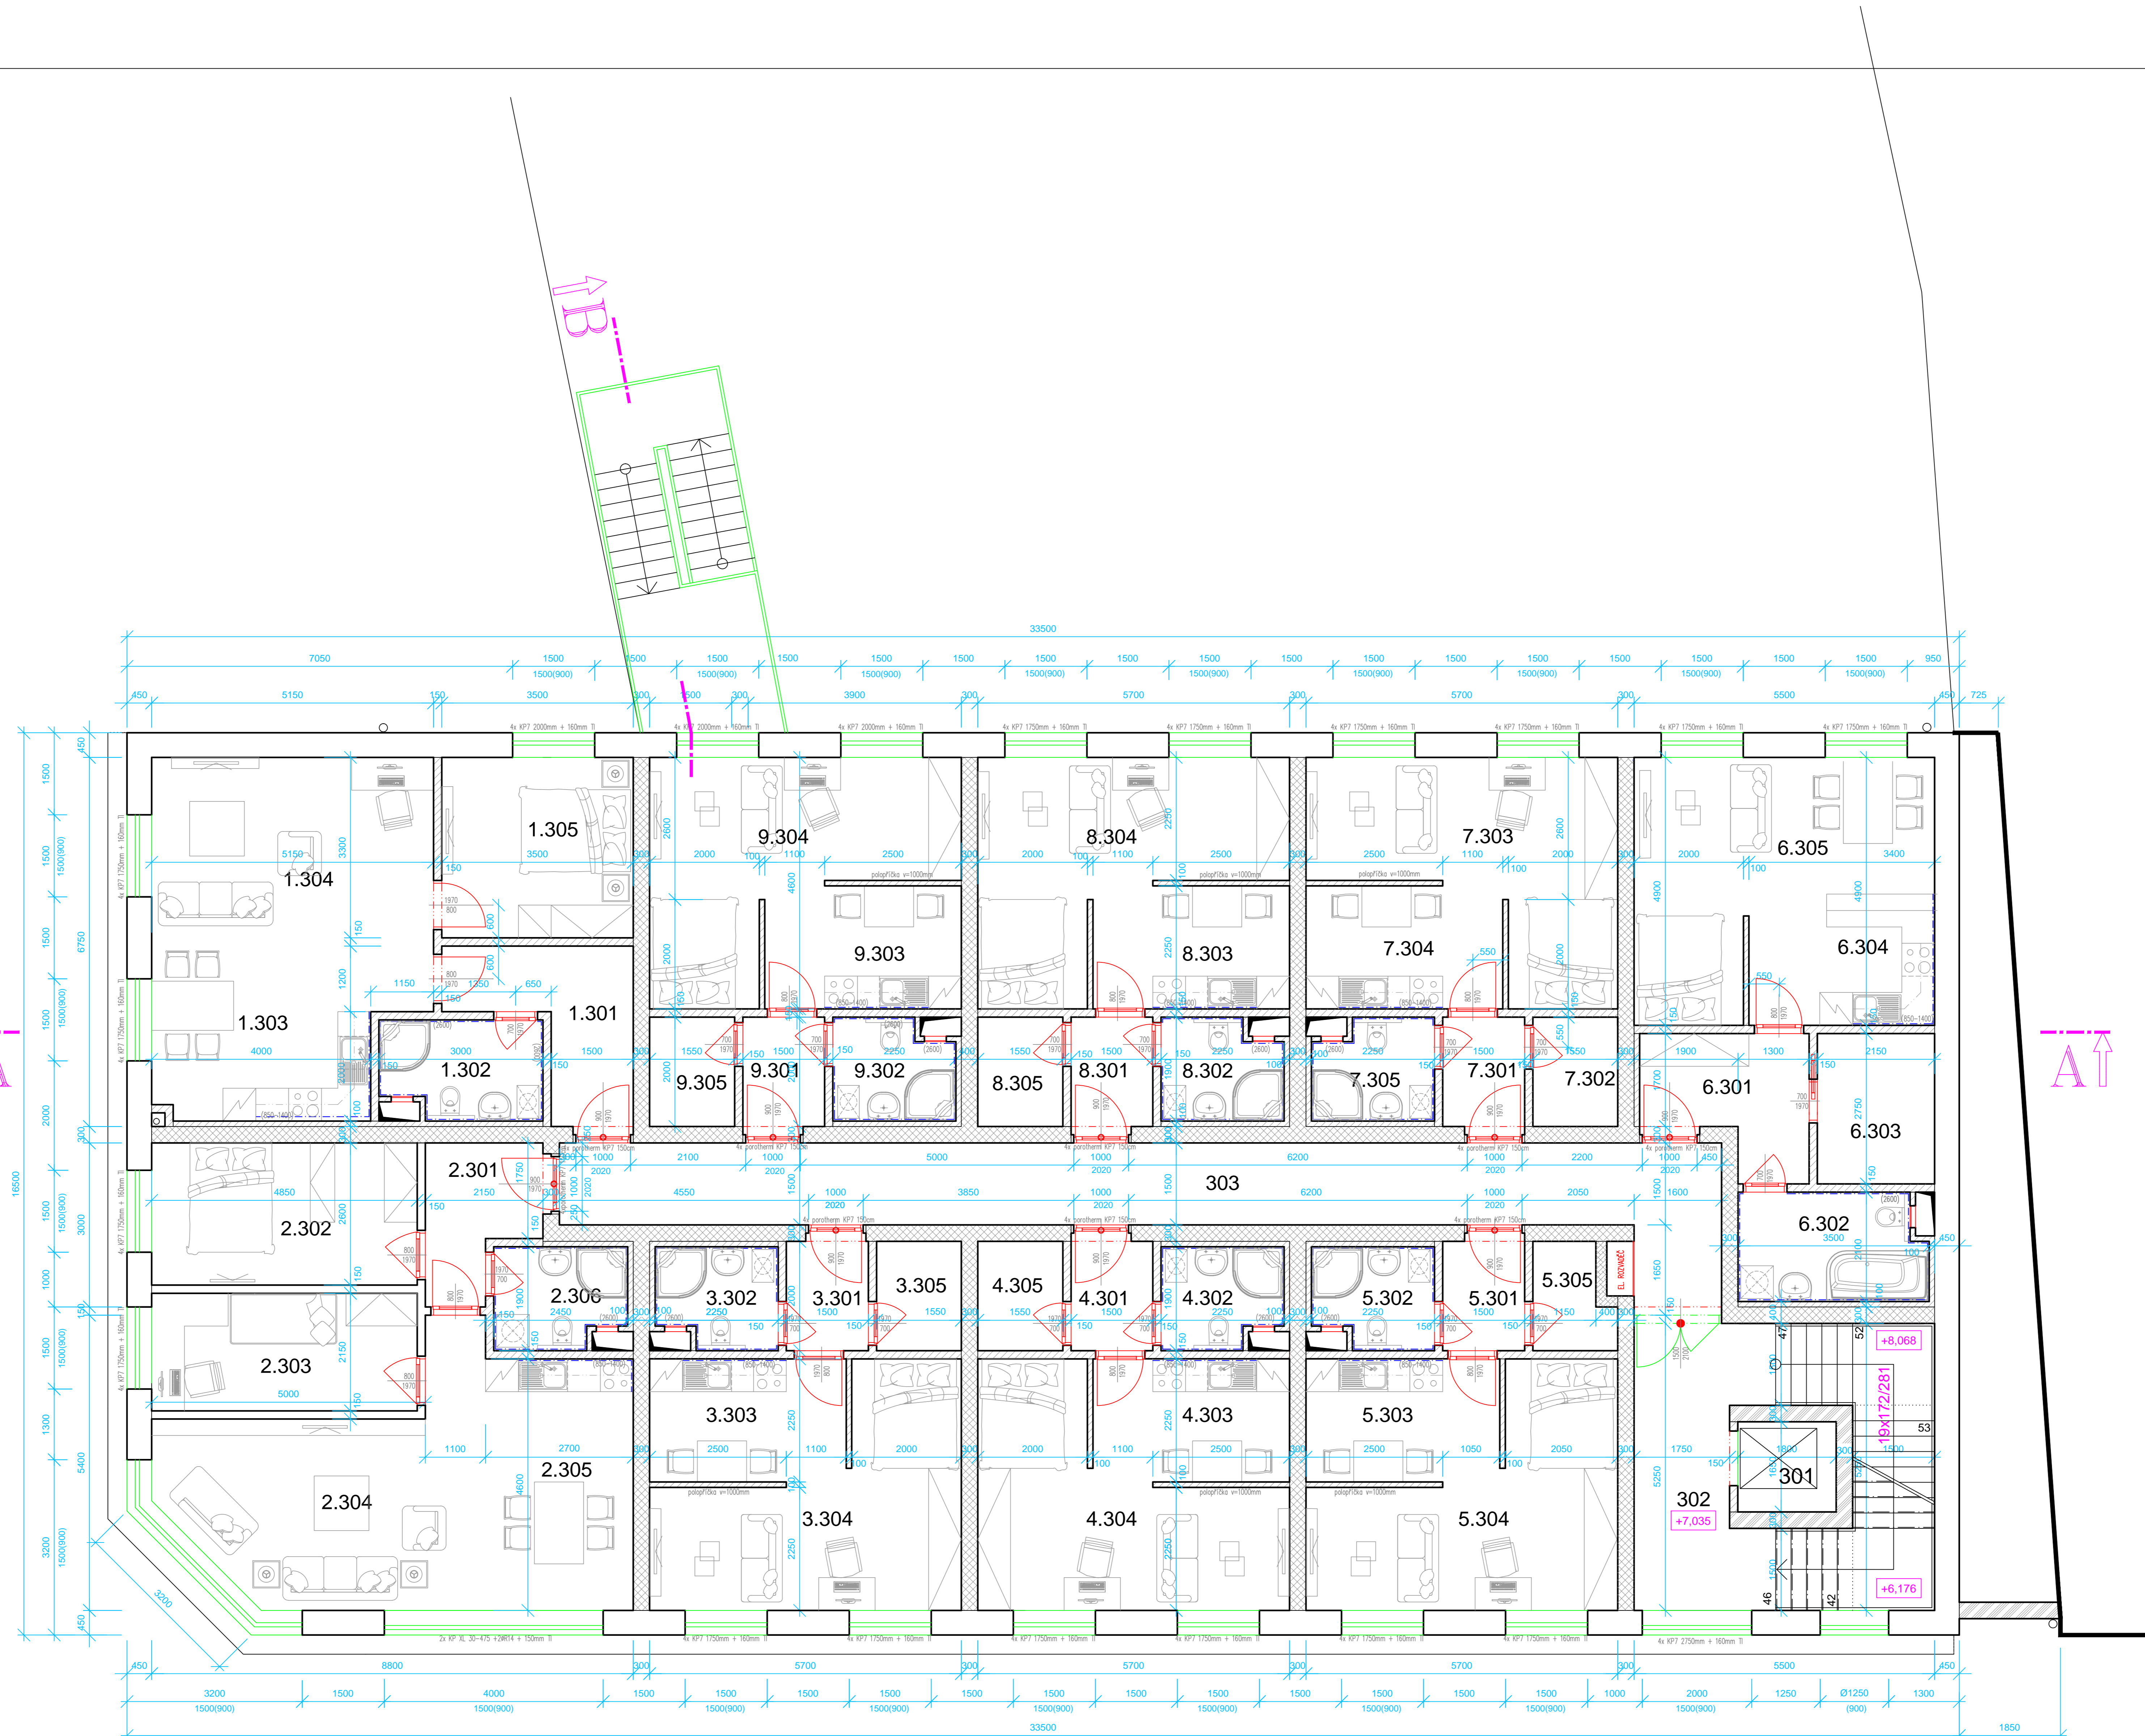

## LEGENDA MÍSTNOSTÍ

Č.M.	NÁZEV MÍSTNOSTI	PL.M2	DRUH PODLAHY	OZN.	POZNÁMKA
<b>BYT 1</b>					
1.301	Chodba	7,00	Keramická dlažba	Sklí 60mm	
1.302	Koupelna	5,40	Keramická dlažba	Keram. obklad v = 2000 mm	
1.303	Kuchyň + jídelna	11,20	Keramická dlažba	Keram. obklad v = 850x1400 mm	
1.304	Obýtná místnost	20,60	Laminátová plovcová	Sklí 60mm	
1.305	Ložnice	11,05	Laminátová plovcová	Sklí 60mm	
Celkem byt 1		56,25			
<b>BYT 2</b>					
2.301	Chodba	5,30	Laminátová plovcová	Sklí 60mm	
2.302	Ložnice	14,05	Laminátová plovcová	Sklí 60mm	
2.303	Pokoje	11,25	Laminátová plovcová	Sklí 60mm	
2.304	Obývací pokoj	18,00	Laminátová plovcová	Sklí 60mm	
2.305	Kuchyň + jídelna	12,40	Keramická dlažba	Keram. obklad v = 850x1400 mm	
2.306	Koupelna	4,60	Keramická dlažba	Keram. obklad v = 2000 mm	
Celkem byt 2		67,00			
<b>BYT 3</b>					
3.301	Chodba	3,15	Keramická dlažba	Sklí 60mm	
3.302	Koupelna	4,25	Keramická dlažba	Keram. obklad v = 2000 mm	
3.303	Kuchyň	8,00	Keramická dlažba	Keram. obklad v = 850x1400 mm	
3.304	Obýtná místnost	17,70	Laminátová plovcová	Sklí 60mm	
3.305	Šatna	3,10	Laminátová plovcová	Sklí 60mm	
Celkem byt 3		36,20			
<b>BYT 4</b>					
4.301	Chodba	3,15	Keramická dlažba	Sklí 60mm	
4.302	Koupelna	4,25	Keramická dlažba	Keram. obklad v = 2000 mm	
4.303	Kuchyň	8,00	Keramická dlažba	Keram. obklad v = 850x1400 mm	
4.304	Obýtná místnost	17,70	Laminátová plovcová	Sklí 60mm	
4.305	Šatna	3,10	Laminátová plovcová	Sklí 60mm	
Celkem byt 4		36,20			
<b>BYT 5</b>					
5.301	Chodba	3,15	Keramická dlažba	Sklí 60mm	
5.302	Koupelna	4,25	Keramická dlažba	Keram. obklad v = 2000 mm	
5.303	Kuchyň	8,00	Keramická dlažba	Keram. obklad v = 850x1400 mm	
5.304	Obýtná místnost	17,70	Laminátová plovcová	Sklí 60mm	
5.305	Šatna	2,80	Laminátová plovcová	Sklí 60mm	
Celkem byt 5		36,70			
<b>BYT 6</b>					
6.301	Chodba	6,95	Keramická dlažba	Sklí 60mm	
6.302	Koupelna	6,90	Keramická dlažba	Keram. obklad v = 2000 mm	
6.303	Šatna	5,90	Laminátová plovcová	Sklí 60mm	
6.304	Kuchyň	8,15	Keramická dlažba	Keram. obklad v = 850x1400 mm	
6.305	Obýtná místnost	18,60	Laminátová plovcová	Sklí 60mm	
Celkem byt 6		46,50			
<b>BYT 7</b>					
7.301	Chodba	3,15	Keramická dlažba	Sklí 60mm	
7.302	Šatna	3,10	Laminátová plovcová	Sklí 60mm	
7.303	Obýtná místnost	17,70	Laminátová plovcová	Sklí 60mm	
7.304	Kuchyň	8,10	Keramická dlažba	Keram. obklad v = 850x1400 mm	
7.305	Koupelna	4,30	Keramická dlažba	Keram. obklad v = 2000 mm	
Celkem byt 7		36,35			
<b>BYT 8</b>					
8.301	Chodba	3,15	Keramická dlažba	Sklí 60mm	
8.302	Koupelna	4,30	Keramická dlažba	Keram. obklad v = 2000 mm	
8.303	Kuchyň	8,10	Keramická dlažba	Keram. obklad v = 850x1400 mm	
8.304	Obýtná místnost	17,70	Laminátová plovcová	Sklí 60mm	
8.305	Šatna	3,10	Laminátová plovcová	Sklí 60mm	
Celkem byt 8		36,35			
<b>BYT 9</b>					
9.301	Chodba	3,15	Keramická dlažba	Sklí 60mm	
9.302	Koupelna	4,20	Keramická dlažba	Keram. obklad v = 2000 mm	
9.303	Kuchyň	8,10	Keramická dlažba	Keram. obklad v = 850x1400 mm	
9.304	Obýtná místnost	17,65	Laminátová plovcová	Sklí 60mm	
9.305	Šatna	3,10	Laminátová plovcová	Sklí 60mm	
Celkem byt 9		36,20			
<b>SPOLÉČNÉ PROSTORY</b>					
309	Osobní výtah	2,95	Keramická dlažba	Keram. sklí 100mm	
310	Schodiště	23,85	Keramická dlažba	Keram. sklí 100mm	
311	Chodba	34,75	Keramická dlažba	Keram. sklí 100mm	
Celkem celé podlaží		448,30			

## LEGENDA MATERIÁLŮ

	Obvodové nosné zdivo 0,470 m Porotherm 44 EKO+ Profi, rozměr 248x440x249, na tenkovrstvou maltu
	Vnitřní nosné zdivo 0,320 m Porotherm 30 Profi, rozměr 247/300/249, na tenkovrstvou maltu
	Vnitřní nosné akustické zdivo 0,320 m Porotherm 30 AKU Z Profi, rozměr 247/300/249, na tenkovrstvou maltu
	Vnitřní nosné akustické zdivo 0,145 m Porotherm 11,5 AKU Profi, rozměr 497/115/249, na tenkovrstvou maltu
	Vnitřní nosné zdivo 0,145 a 0,110 m Porotherm 8 Profi, rozměr 497/80/249, na tenkovrstvou maltu

10,000 = 579,70 m.ř.m. - VÝŠKOVÝ SYSTÉM S-JITKA a BpV

ZODPOVĚDNÝ PROJEKTANT ING. ARCH. JIŘÍ VOHRÁBK	VEDOUČÍ PROJEKTANT ROMAN VOŠTAL	KRESLIL ROMAN VOŠTAL	
PROJEKT: Rezidence Bílý lev s.r.o., Jamská 2504/69, Žižár nad Sázavou			
NÁZEV AKCE: <b>REZIDENCE BÍLÝ LEV BYTOVÝ DŮM A OBČANSKÁ VYBAVENOST Změna stavby před dokončením</b>	STUPEŇ: ZSPD FORMÁT: A0 DATUM: PROSINEC 2016 ZAK. ČÍSLO: ..... MĚŘÍTKO: 1:50	NÁZEV VÝKRESU: <b>PŮDORYS 3.NP</b>	